


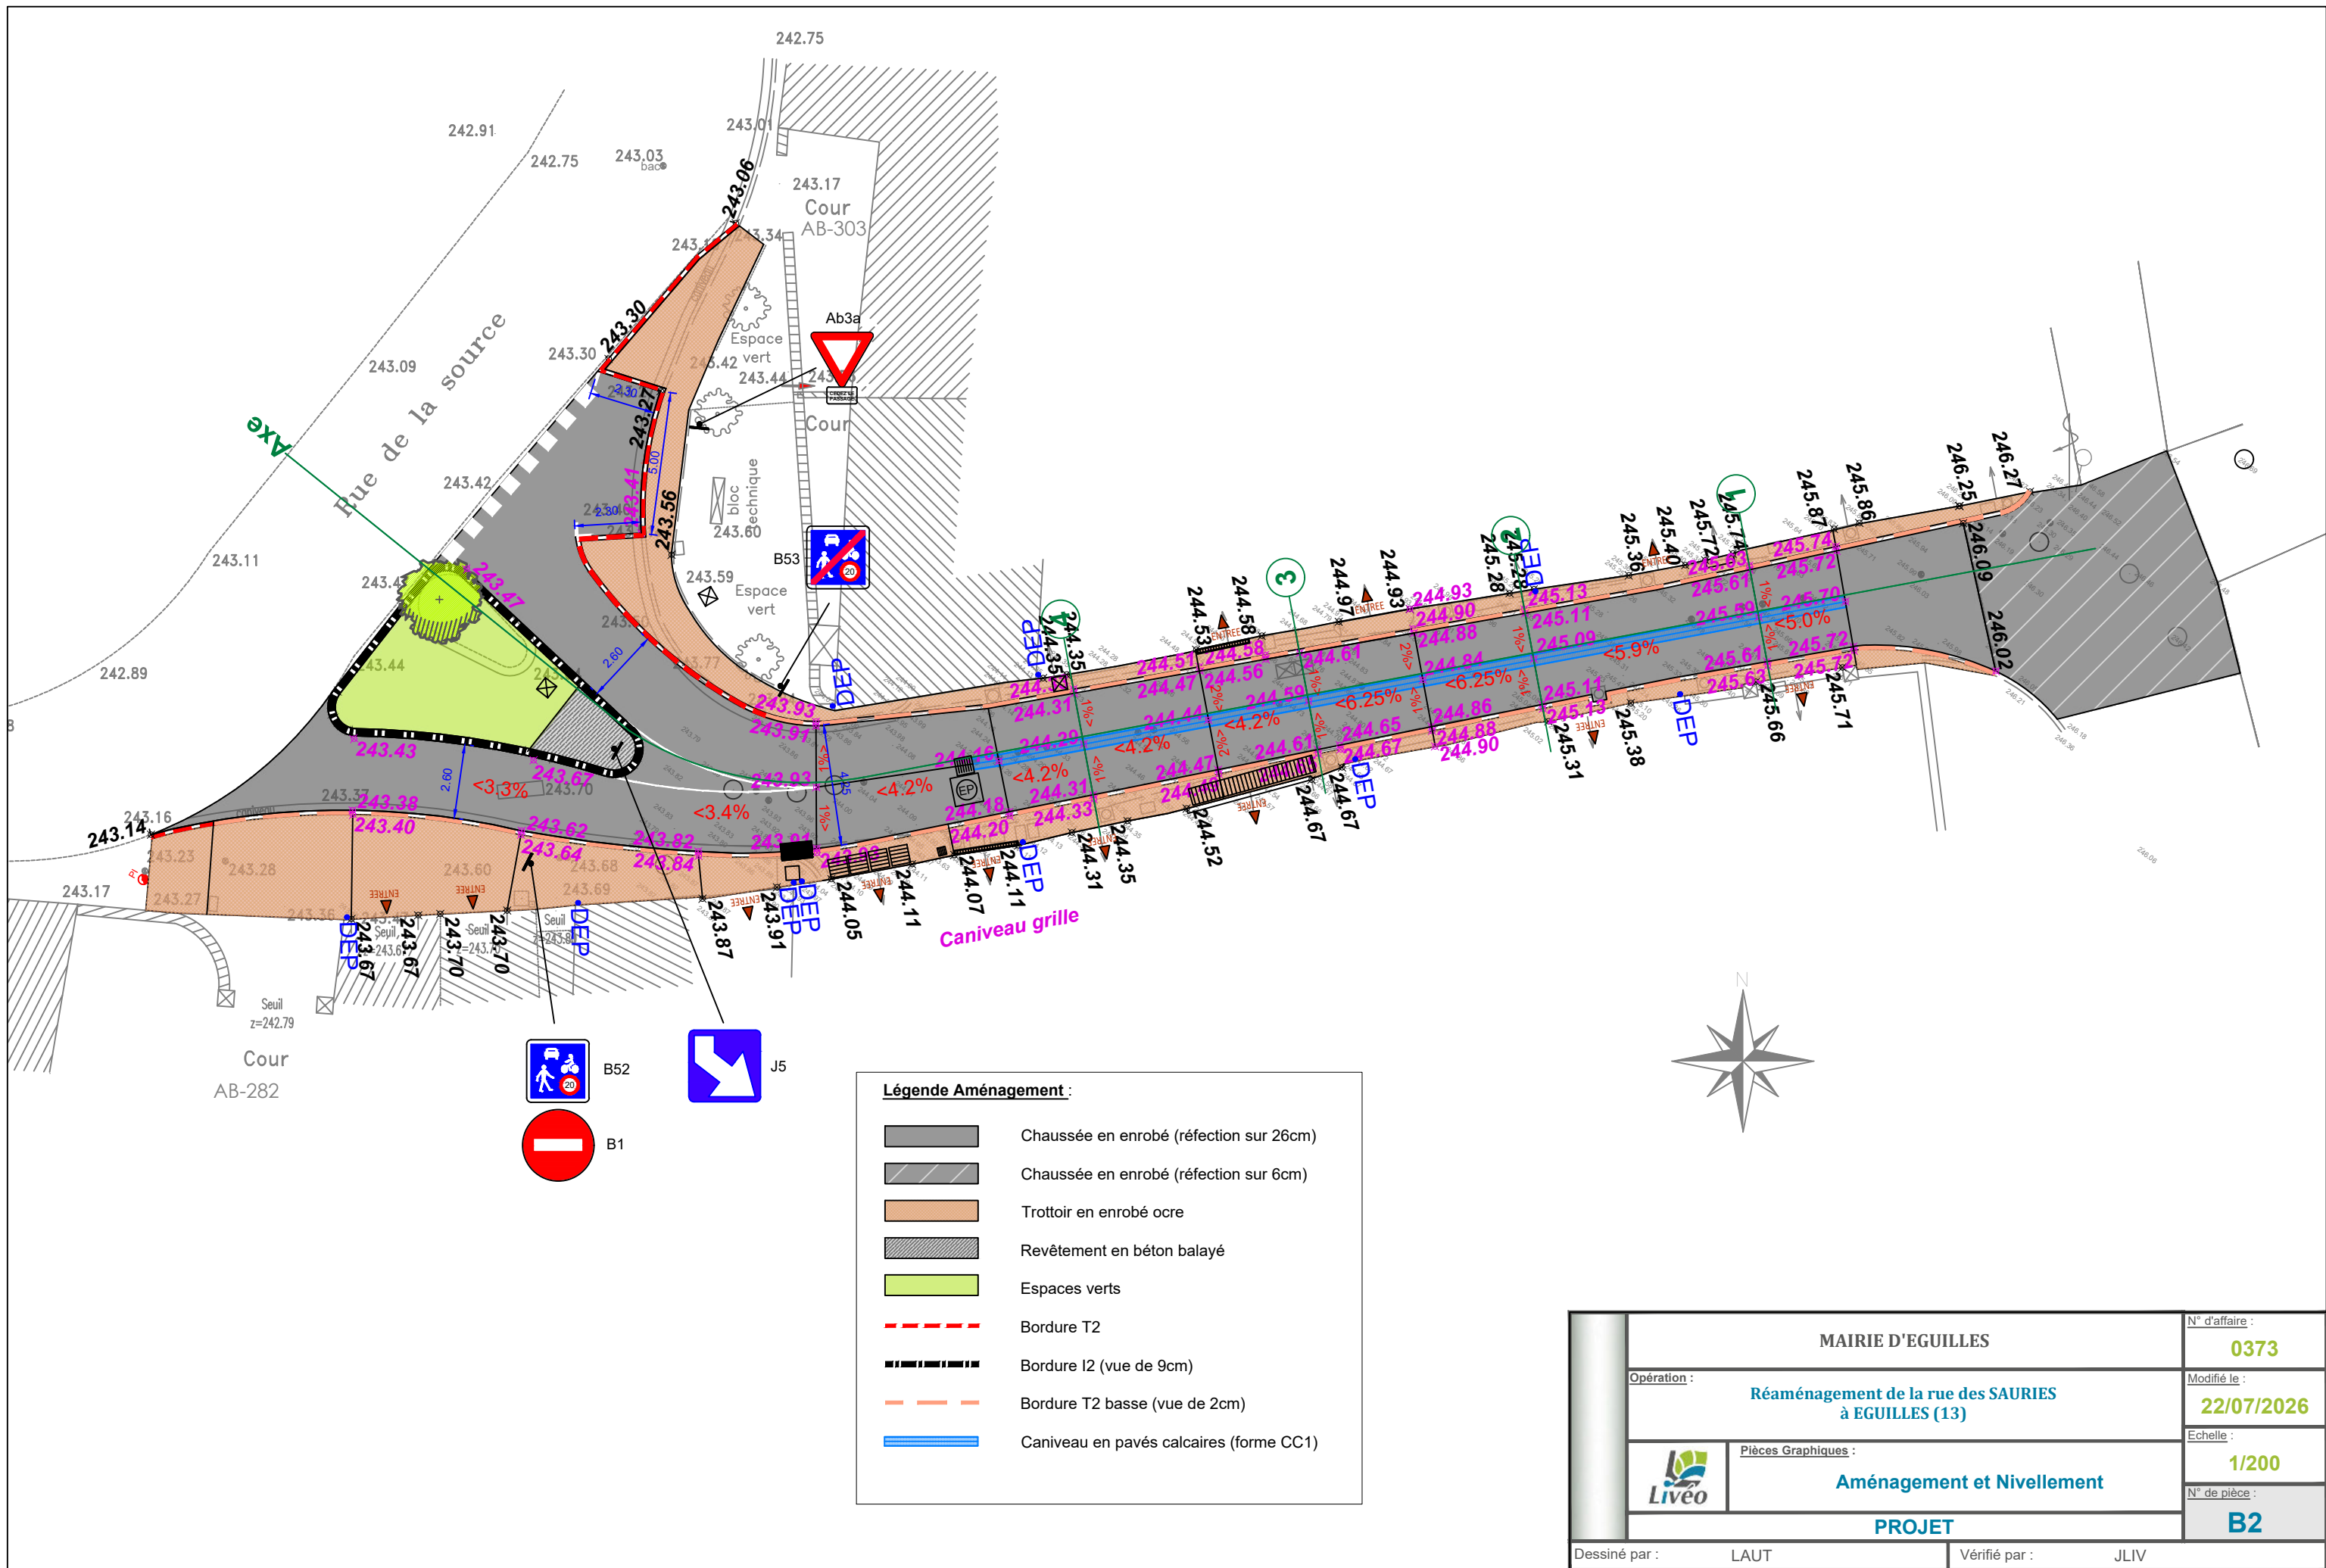

MAIRIE D'EGUILLES		N° d'affaire :
		0373
Opération :		Modifié le :
Réaménagement de la rue des SAURIES à EGUILLES (13)		22/07/2026
Pièces Graphiques :		Echelle :
Aménagement et Nivellement		1/200
PROJET		N° de pièce :
		B2
Dessiné par :	LAUT	Vérifié par :
		JLIV